



Haus 1 und 8


Erdgeschoss

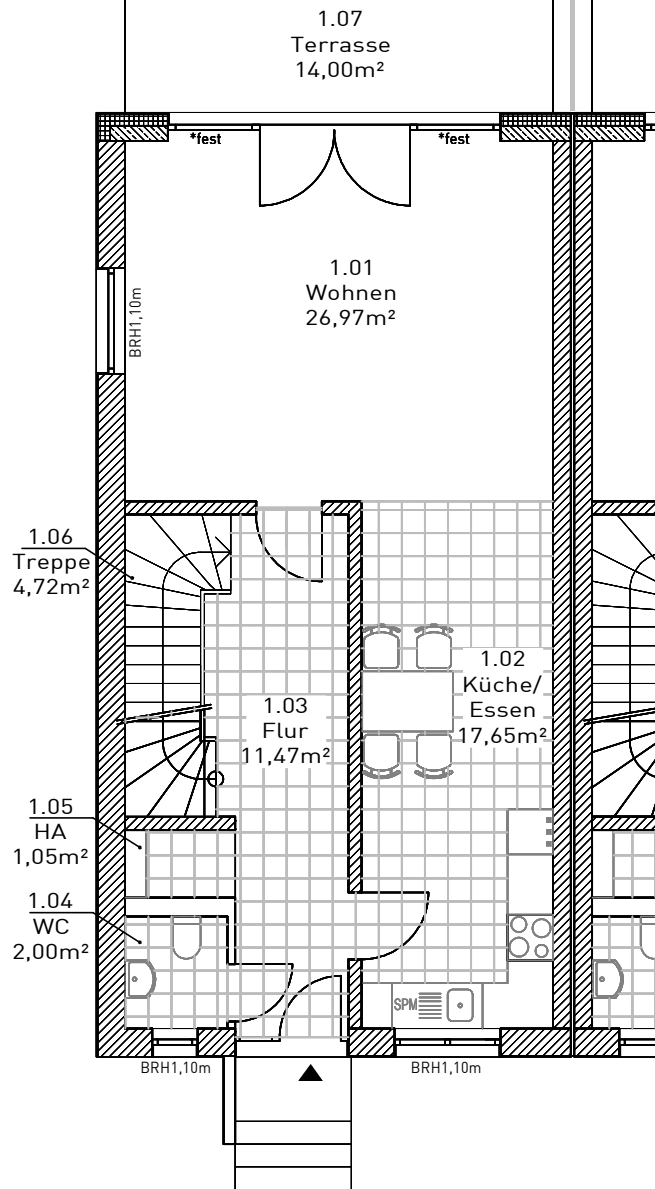

Obergeschoss

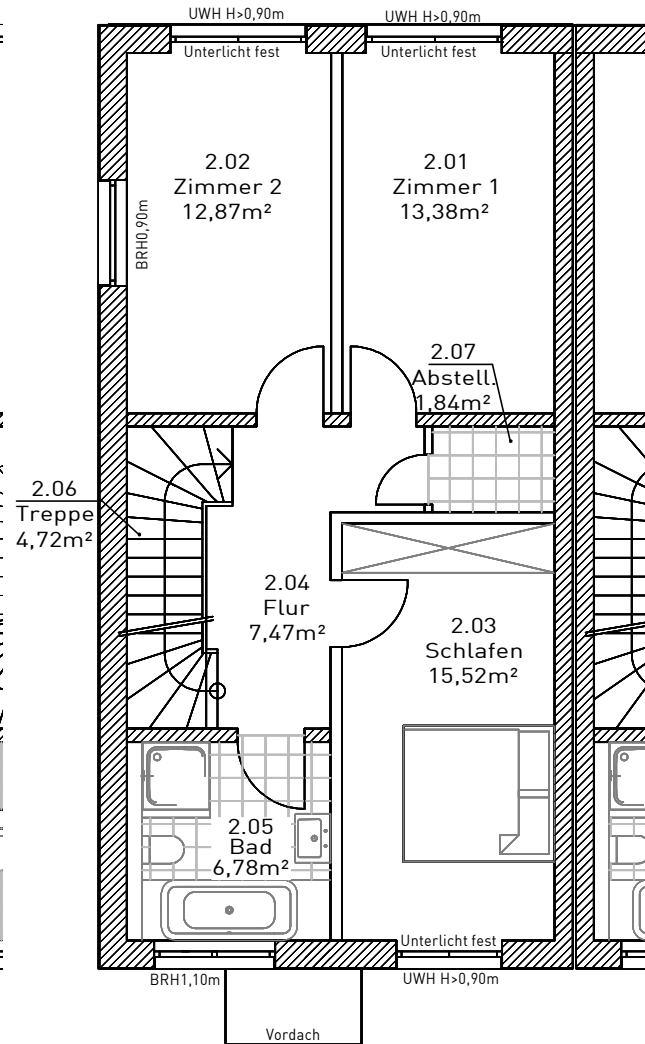

Staffelgeschoss

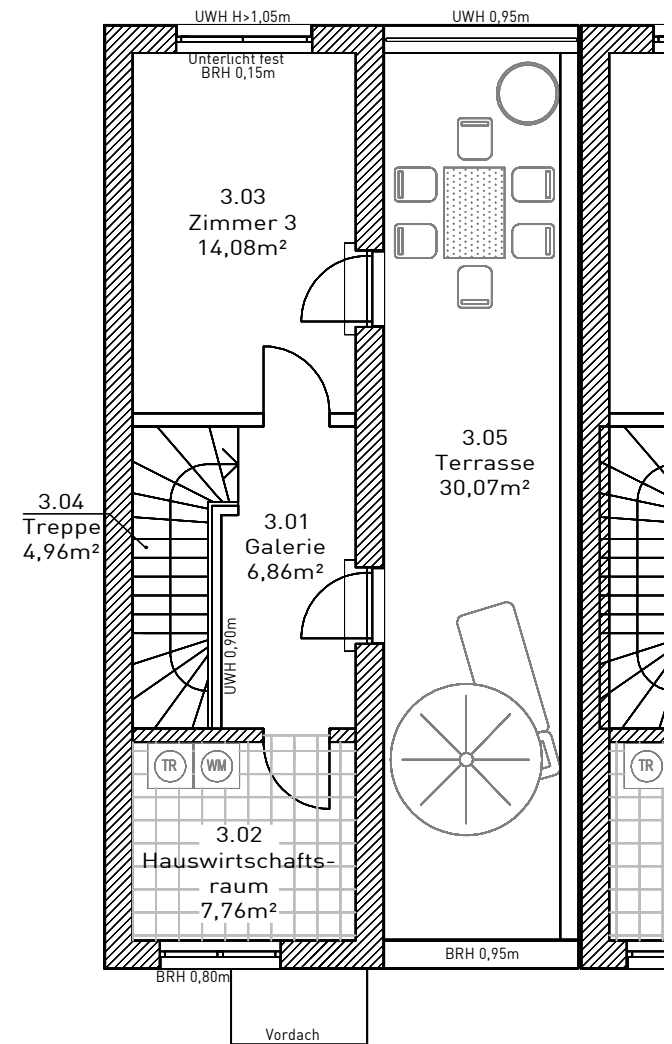

HA = Hausanschlussnische, Hausanschlussraum
 WM = Waschmaschinenanschluss
 BRH = Brüstungshöhen ohne Fensterbrett
 Hzg = Heizung
 UWH = Umwehrungshöhe Geländer

Alle Raumflächen wurden ohne Putzabzug ermittelt.

Maßstab 1 : 100

