



# Haus 7 und 14


## Erdgeschoss

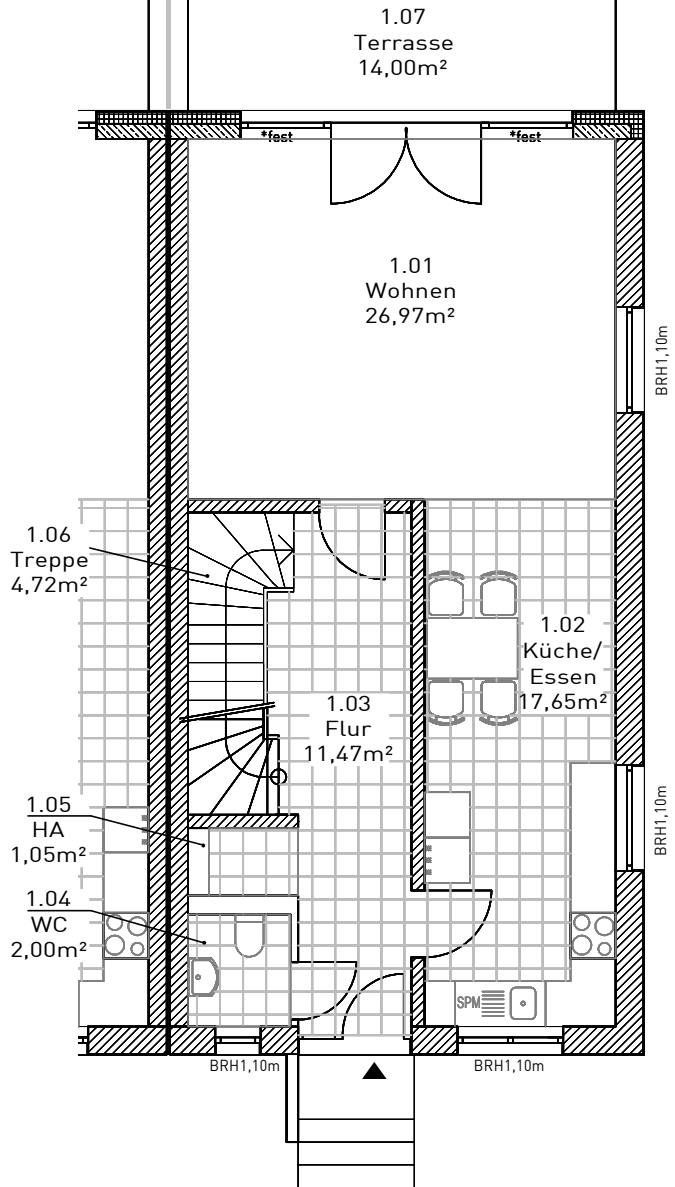

## Obergeschoss

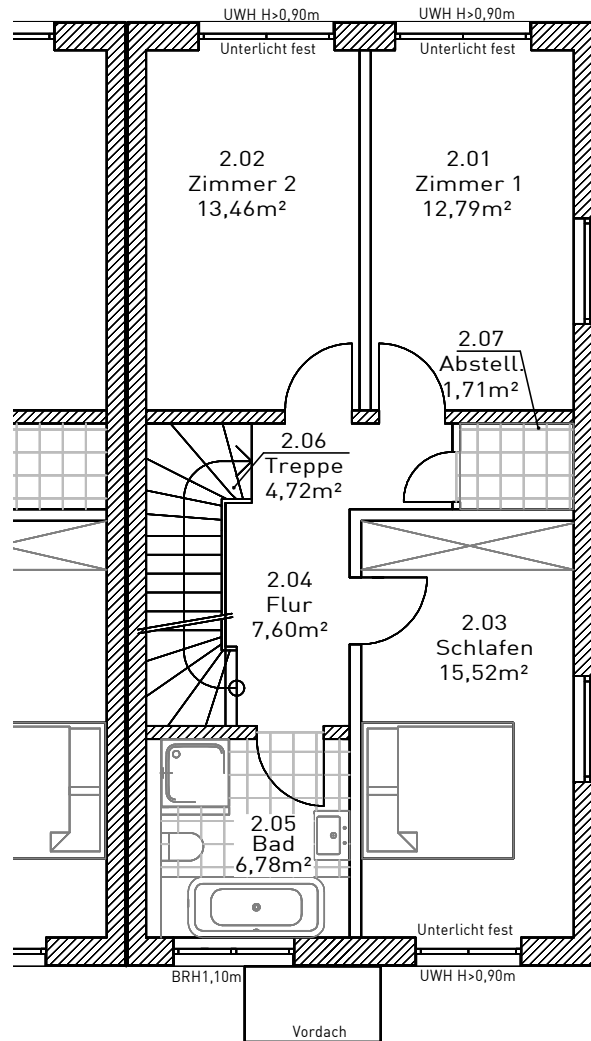

## Staffelgeschoss

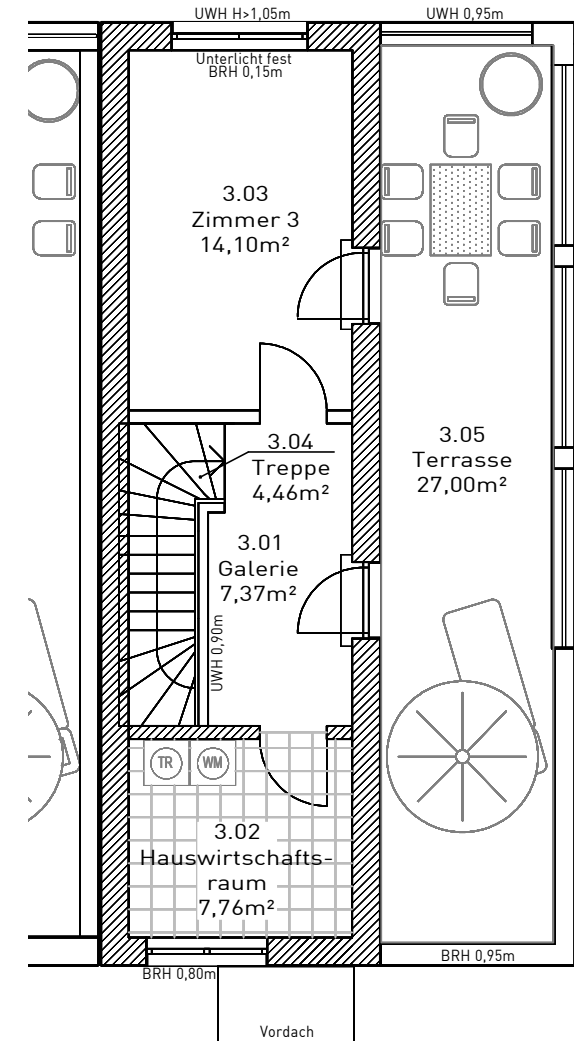

HA = Hausanschlussnische, Hausanschlussraum  
 WM = Waschmaschinenanschluss  
 BRH = Brüstungshöhen ohne Fensterbrett  
 Hzg = Heizung  
 UWH = Umwehrungshöhe Geländer

Alle Raumflächen wurden ohne Putzabzug ermittelt.

Maßstab 1 : 100

